

Kontorigalerii ruumiplaan

Redwall
Galerii

Kontorigalerii asub Aparaaditehase Kastani tn äärses majas 2. korrusel.

Saada enda tutvustus ja näituseidee: galerii@redwall.ee




Möödud joonisel näitavad stangede laiust ja kõrgust põrandast. Kuna stanged asuvad seinast u 5 cm kaugusel, siis teostel peaks olema 2 kinnitust, et need otse püsiks. Stangedel on reguleeritavad 4 kilo kandvad konksud.

Stange

Aken/klaassein

Sein

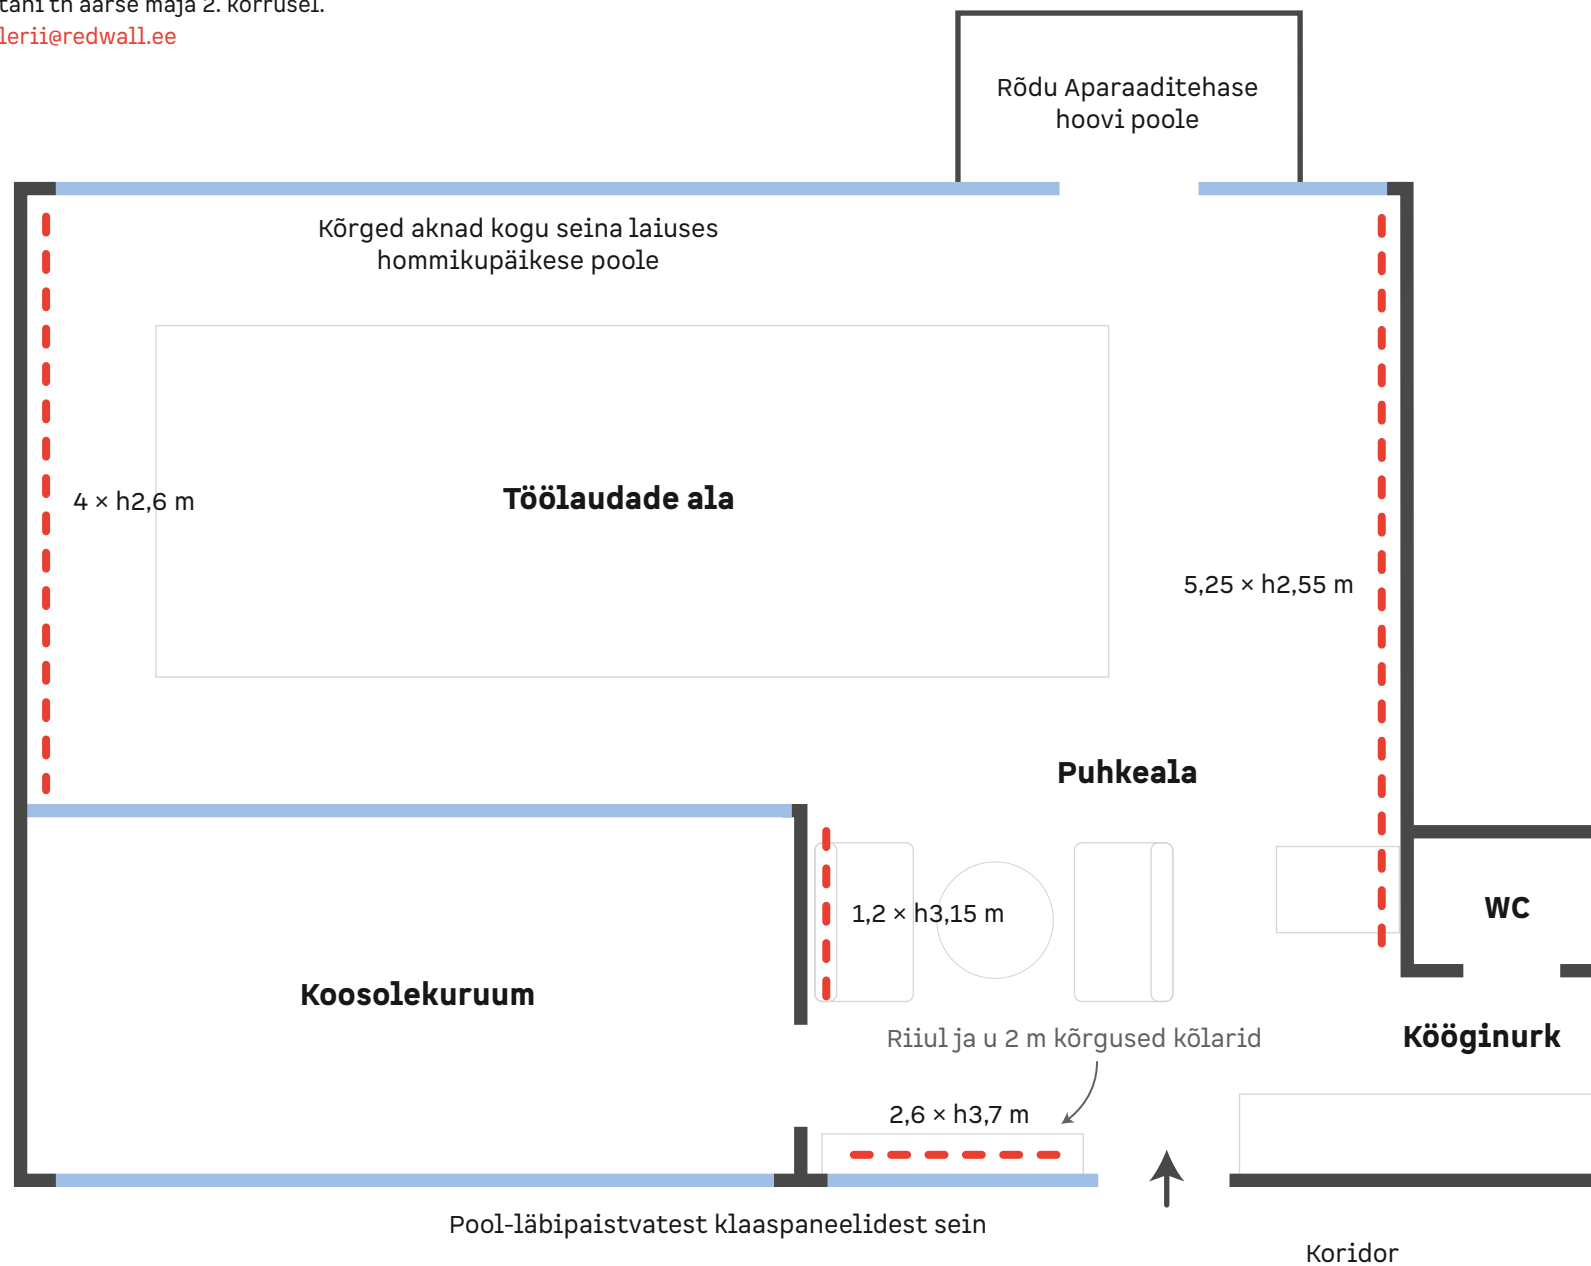

Koridorigalerii ruumiplaan

Redwall
Galerii

Koridorigalerii asub Aparaaditehase Kastani tn äärses maja 2. korrusel.

Saada enda tutvustus ja näituseidee: galerii@redwall.ee

